

# MIEJSCOWY PLAN ZAGOSPODAROWANIA PRZESTRZENNEGO ZESPOŁU STAROMIEJSKIEGO W JAROSŁAWIU


ZAŁĄCZNIK RYSUNKOWY NR 1 W SKALI 1:500  
DO UCHWAŁY NR 182/XIX/07  
RADY MIASTA JAROSŁAWIA  
Z DNIA 24 WRZEŚNIA 2007 R.



## PRZEZNACZENIE TERENÓW

E	tereny stacji transformatorowej
G	teren stacji redukcyjno-pomiarowej gazu II stopnia
KG	tereny garaży
KP	tereny parkingów
KPP	tereny placów publicznych
MN	tereny zabudowy mieszkaniowej jednorodzinnej
MN/U	tereny zabudowy mieszkaniowej jednorodzinnej i usług nieuciążliwych
MW	tereny zabudowy mieszkaniowej wielorodzinnej i usług nieuciążliwych
U	tereny usług (w tym sakralnych, publicznych i oświaty)
W	teren ujęcia wody
ZP	tereny zieleni parkowej
ZU	tereny zieleni urządzonej
KDG	tereny dróg publicznych klasy głównej
KDL	tereny dróg publicznych klasy lokalnej
KDD	tereny dróg publicznych klasy dojazdowej
KPJ	ciągi pieszo-jezdne
CP	ciągi piesze

## PODZIAŁ NA BLOKI PLANISTYCZNE

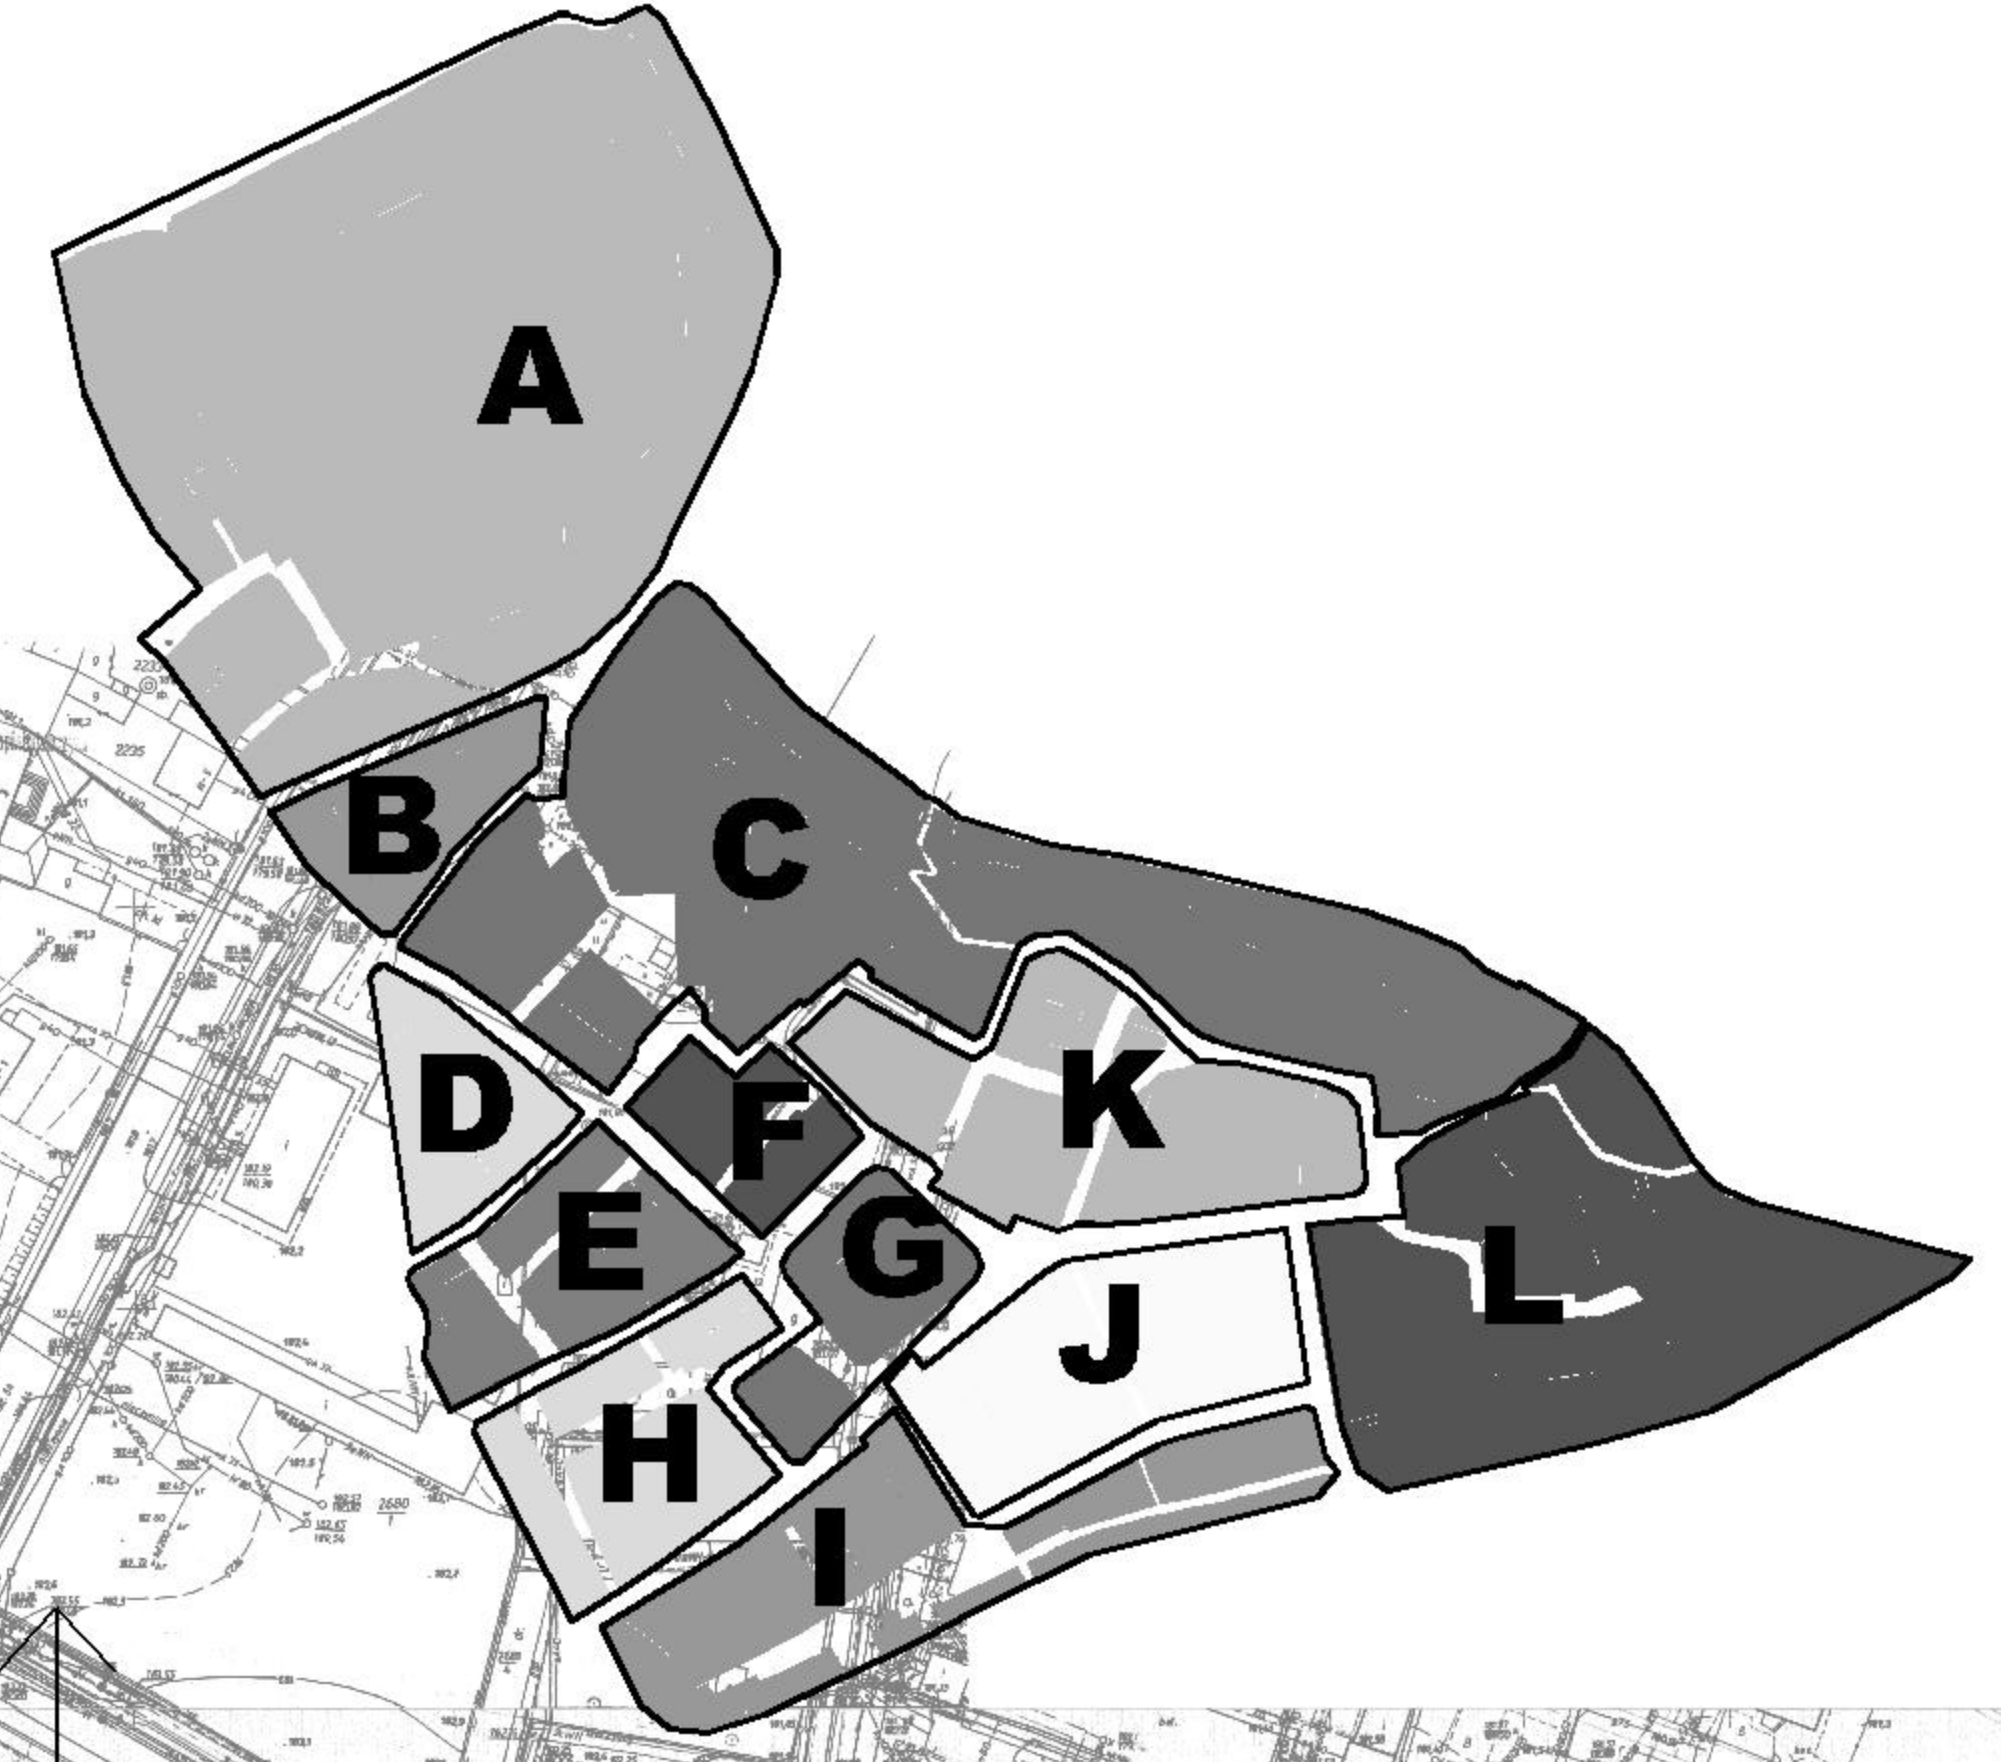

- OBOWIĄZUJĄCE USTALENIA PLANU**
- granicz obszar objętego planem miejscowym
  - linie rozgraniczające tereny o różnym przeznaczeniu lub różnych zasadach zagospodarowania
  - obowiązujące linie zabudowy
  - nieprzekraczalne linie zabudowy
  - podziały na działki budowlane
  - numer porządkowy działki budowlanej w liniach rozgraniczających terenu elementarnego
  - dominanty architektoniczne
  - osie urbanistyczne
  - osie widokowe
- OZNACZENIA GRAFICZNE MAJĄCE CHARAKTER INFORMACYJNY**
- istniejące budynki mieszkalne i usługowe do zachowania
  - podcienia
  - budynki nowoprojektowane
  - budynki do wyburzenia
  - Brama Krakowska
  - wyróżnione obiekty małej architektury
  - punkty widokowe
  - obrys Kolegiaty Wszystkich Świętych odwzorowany w posadzce

## WYRYS ZE STUDIUM MIASTA JAROSŁAWIA

